

OBEC STREČNO
Stavebný úrad
Sokolská 487, 013 24 Strečno

Č.s.: 2782/2015-14001/2015-OS-DB

Žilina: 26.03.2015

STAVEBNÉ POVOLENIE

Obec Strečno - ako stavebný úrad príslušný podľa § 119 zákona č. 50/1976 Zb. o územnom plánovaní a stavebnom poriadku (stavebný zákon) v znení neskorších predpisov (ďalej len "stavebný zákon") a zákona č.416/2001 Z.z. o prechode niektorých pôsobností z orgánov štátnej správy na obce a vyššie územné celky v znení neskorších predpisov, v stavebnom konaní preskúmal podľa § 62 stavebného zákona žiadosť o stavebné povolenie, ktorú dňa 21.01.2015 podal

Obec Stráňavy, IČO 00321613, Májová 336, 013 25 Stráňavy

(ďalej len "stavebník"), a na základe tohto preskúmania vydáva podľa § 66 stavebného zákona

s t a v e b n é p o v o l e n i e

na stavbu

**"Prístavba a stavebné úpravy,
Materská škola Stráňavy, ul. Víťazstva 331, prípojka NN"**

(ďalej len "stavba")

na pozemku register "C" parc. č. 457/1 –vlastná stavba, prípojka NN – líniová stavba
v katastrálnom území Stráňavy.

Stavba obsahuje:

- Projektová dokumentácia rieši prístavbu k MŠ s dvoma nadzemnými podlažiami, valbovou strechou o rozmeroch cca 12,10 x 20,97 m a stavebné úpravy jestvujúcej materskej škôlky. V prístavbe na prízemí je navrhnutá jedáleň pre 230 stravníkov s požadovaným hygienickým vybavením, kanceláriou vedúcej kuchyne a výdaj stravy. Výdaj je spojený s jestvujúcou kuchyňou dverami, kuchyňa bude rozšírená o priestory zriadené v oddelenej ploche terajšej šatne personálu a kancelárii vedúcej. Tu sa zriadi aj miestnosť pre upratovačku. Prechod do prístavby je cez nový dverný otvor. Do miestnosti ex. skladu sa zriadi nový vstup z exteriéru s krytým závetrím, skladom kuch. odpadu a chodbou. V terajšej jedálni a výdaji stravy vznikne trieda materskej školy, ex. hygienické zariadenia sa prestavajú na detské. Na poschodí budú šatne so sociálnym zázemím, trieda pre cca 25 detí, pre učiteľky denná miestnosť s kuchynským kútom, kt. bude dverami prepojená s prístavbou.
- V rámci vlastnej stavby sa zrealizuje zateplenie obvodového plášťa pôvodnej budovy materskej školy

- V rámci stavby sa zrealizujú stavebno-technické úpravy areálu materskej školy(dlaždená plocha pred vstupom, obnova a doplnenie oplotenia, revitalizácia detských ihrísk, dopravné ihrisko, doplnenie zelene)
- Dopravné napojenie a parkovanie ostáva pôvodné. V oplotení sa zrealizuje brána pre nákladné motorové vozidlá, brána pre chodcov a pre zásobovací vstup.
- Stavba je napojená na ex. rozvod plynu a na ex. rozvody vody v kotolni pri zásobníku vody. Odpadové vody z kuchyne sa odvedenie cez novonavrhovaný lapač tukov do ex. areálovej kanalizácie. Ako zdroj tepla bude slúžiť ex. kotolňa.

Pre uskutočnenie stavby sa určujú tieto podmienky:

1. Podmienky určené v zmysle § 66 ods.2 stavebného zákona:

- a) stavba bude umiestnená na pozemku parc.č. register "C" parc. č. 457/1 v katastrálnom území Stráňavy, podľa podmienok určených územným rozhodnutím č. 17817/2014-57779/2014-OS-VL zo dňa 8.12.2014, právoplatného dňa 08.01.2015,
 - b) stavba bude uskutočnená podľa projektovej dokumentácie overenej v stavebnom konaní, ktorú vypracoval Ing.arch. Jana Ulbricht, Pri Celulóžke 23, 010 01 Žilina a ktorá je prílohou tohto rozhodnutia, prípadné zmeny nesmú byť vykonané bez predchádzajúceho povolenia stavebného úradu.;
 - c) dodržiavať predpisy týkajúce sa bezpečnosti a ochrany zdravia pri práci, a ochrany životného prostredia,
 - d) stavbu realizovať v súlade so všeobecnými technickými požiadavkami na výstavbu podľa § 43e stavebného zákona, v súlade so všeobecnými technickými požiadavkami na uskutočňovanie stavieb podľa § 48 až 53 stavebného zákona, a v súlade s príslušnými technickými normami STN a EN, zvlášť normami protipožiarnymi, bezpečnostnými a hygienickými,
 - e) stavebný úrad určuje lehotu na dokončenie stavby - stavba bude ukončená najneskôr do 12/2018, a po ukončení je potrebné požiadať o vydanie kolaudačného rozhodnutia,
 - f) plniť požiadavky v záväzných stanoviskách podľa § 140b stavebného zákona uplatnené dotknutými orgánmi, ak nie sú určené správnymi rozhodnutiami, prípadne požiadavky vlastníkov sietí a zariadení verejného dopravného technického vybavenia na napojenie na tieto siete,
 - g) Stavba bude realizovaná dodávateľsky.
 - h) na uskutočňovanie stavby použiť iba vhodné stavebné výrobky, ktoré sú vhodné na použitie v stavbe na zamýšľaný účel, (podľa zákona č.90/1998 Z.z. o stavebných výrobkoch),
 - i) začatie stavby písomne oznámiť na stavebný úrad do 5 dní.
2. Vyjadrenia, stanoviská a požiadavky určené dotknutými orgánmi alebo organizáciami štátnej správy :

Okresný úrad Žilina, št. vodná správa č. OU-ZA-OSZP3-2014/035904--002/Dur zo dňa 20.11.2014:

1. Lapač tukov má v zmysle §52 zákona č.364/2004 Z.z. o vodách charakter vodnej stavby, na ktorú vydá tunajší úrad ako špeciálny stavebný úrad stavebné povolenie podľa § 26 zákona o vodách.

Okresný úrad Žilina, št. správa v odpadovom hosp. č. OU-ZA-OSZP3-2014/026331/Deb zo dňa 11. 09. 2014:

1. Investor je povinný zmluvne zabezpečiť u dodávateľa stavby doklady o množstve a druhu vzniknutých odpadov a o spôsobe ďalšieho nakladania s nimi.

Krajský pamiatkový úrad Žilina č. KPUZA-2014/17917-2/67758/VLA zo dňa 21. 10. 2014:

1. Ak počas stavebných prác dôjde k akémukoľvek archeologickému nálezu hmotnej povahy, napr. objektu, kultúrnej vrstvy, zvyškov starších architektur, stavebného materiálu, hrobov, keramiky, pracovných nástrojov, mincí alebo kostrových pozostatkov, je nevyhnutné **nález okamžite ohlásiť Krajskému pamiatkovému úradu Žilina**, najneskôr na druhý pracovný deň po nájdení a ponechať ho bez zmeny až do obhliadky krajským pamiatkovým úradom.
2. Podľa § 40 ods. 2 a 3 pamiatkového zákona a § 127 zákona č. 50/1976 Zb. o územnom plánovaní a stavebnom poriadku v znení neskorších predpisov v prípade zistenia, resp. narušenia archeologických nálezov počas stavby musí **nálezca alebo osoba zodpovedná za vykonávanie prác ihneď ohlásiť nález KPÚ Žilina**. Nález sa musí ponechať bez zmeny až do obhliadky krajským pamiatkovým úradom alebo ním poverenou odborne spôsobilou osobou. Do obhliadky KPÚ je nálezca povinný vykonať všetky nevyhnutné opatrenia na záchranu nálezu, najmä zabezpečiť ho proti poškodeniu, znehodnoteniu, zničeniu a odcudzeniu, pokiaľ o ňom nerozhodne stavebný úrad po dohode s krajským pamiatkovým úradom. Archeologický nález môže vyzdvihnúť a premiestniť z pôvodného miesta a z nálezových súvislostí iba oprávnená osoba metódami archeologického výskumu.

Slovak Telekom a.s. č. 6611403363 zo dňa 21.08.2014:, platnosť predĺžená do 25.08.2015

1. Upozorňujeme žiadateľa, že v textovej časti vykonávacieho projektu musí figurovať podmienka ST o zákaze zriaďovania skládok materiálu a zriaďovania stavebných dvorov počas výstavby na existujúcich podzemných kábloch a projektovaných trasách prekládok podzemných telekomunikačných vedení a zariadení.
2. V prípade, ak na Vami definovanom území sa nachádza nadzemná telekomunikačná sieť, ktorá je vo vlastníctve Slovak Telekom a.s., je potrebné zo strany žiadateľa zabezpečiť nadzemnú sieť proti poškodeniu alebo narušeniu ochranného pásma.
3. V prípade, že žiadateľ bude so zemnými prácami alebo činnosťou z akýchkoľvek dôvodov pokračovať po tom, ako vydané vyjadrenie stratí platnosť, **je povinný zastaviť zemné práce** a požiadať o nové vyjadrenie.
4. Pred realizáciou výkopových prác je stavebník povinný požiadať o vytýčenie TKZ.

-ORHaZ Žilina č.ORHZ-ZA1-2878/2014 z 11.12.2014

- ORHaZ Žilina č.ORHZ-ZA1-626/2015 z 17.03.2015

-SPP č.TD/221/ZA/Ki/2015 z 25.2.2015

-RÚVZ Žilina č.A/2014/02681/HDM z 15.8.2014

3. Podmienky určené v zmysle § 66 ods.3 stavebného zákona:

a) zabezpečiť komplexnosť a plynulosť uskutočnenia stavby podľa POV.

b) napojenie na siete technického vybavenia :

- vodovodná a kanalizačná prípojka : jestvujúca

SEVAK a.s. č. 15602/2014/DJu zo dňa 12. 09. 2014:

• V rámci rekonštrukcie objektu nedôjde k premiestneniu vodomernej zostavy. Miestnosť, kde je umiestnený vodomer musí byť prístupná pre odčítanie vodomera a chránená voči mrazom.

- elektrická prípojka : v zmysle vyjadrenia **SSE-Distribúcia a.s. č. 4300016866/304 zo dňa 09.03.2015**

- plynová prípojka : jestvujúca

SPP- Distribúcia a.s. č. TD/1037/ZA/Ki/2014 zo dňa 19. 08. 2014:

1. Jestvujúci objekt je napojený na distribučnú sieť, prípojka plynu je ukončená na fasáde objektu. Na parc. č. 457/1 sa nachádza STL plynovod DN 150 oceľ cca 2,0 m od oplotenia. Základy prístavby musia byť min. 1,0 m od plynovodu.
 2. Technické a konštrukčné riešenie v nasledujúcom stupni projektovej dokumentácie navrhnúť v súlade s platnými právnymi a technickými predpismi najmä v súlade so Zák. č. 50/1976 Z. z., s Vyhl. Č. 508/2009 Z. z., TPP 70201, STN 736005 a ďalšími súvisiacimi.
- c) napojenie na pozemné komunikácie : jestvujúce
- c) meno (názov) a adresu (sídlo) zhotoviteľa stavby oznámiť po výberovom konaní do 15 dní po skončení výberového konania,
- d) Pred začatím stavby, zmeny stavby, terénnych úprav a ťažobných prác na povrchu musí stavebník zabezpečiť vytýčenie stavieb fyzickou osobou alebo právnickou osobou oprávnenou vykonávať geodetické a kartografické činnosti a autorizačné overenie vybraných geodetických a kartografických činností autorizovaným geodetom a kartografom, v zmysle § 75 ods.1 stavebného zákona,
- e) stavenisko :
- zabezpečiť pred vstupom cudzích osôb na miesta, kde môže dôjsť k ohrozeniu života alebo zdravia, a to prípadne aj úplným ohradením,
 - označiť ako stavenisko s uvedením potrebných údajov o stavbe a účastníkoch výstavby,
 - musí mať zriadený vjazd a výjazd z miestnej komunikácie alebo z účelovej komunikácie na prísun stavebných výrobkov, na odvoz zeminy a stavebného odpadu a na prístup vozidiel zdravotníckej pomoci a požiarnej ochrany, ktorý sa musí čistiť,
 - musí umožňovať bezpečné uloženie stavebných výrobkov a stavebných mechanizmov a umiestnenie zariadenia staveniska,
 - musí umožňovať bezpečný pohyb osôb vykonávajúcich stavebné práce,
 - musí mať zabezpečený odvoz alebo likvidáciu odpadu,
 - musí mať vybavenie potrebné na vykonávanie stavebných prác a na pobyt osôb vykonávajúcich stavebné práce,
 - musí byť zriadené a prevádzkované tak, aby bola zabezpečená ochrana zdravia ľudí na stavenisku a v jeho okolí, ako aj ochrana životného prostredia podľa osobitných predpisov,
 - na stavenisku musí byť po celý čas výstavby projektová dokumentácia stavby overená stavebným úradom, potrebná na uskutočňovanie stavby a na výkon štátneho stavebného dohľadu.
4. Za realizovateľnosť projektu zodpovedá projektant, v zmysle § 46 stavebného zákona.
 5. V zmysle § 48 ods.1 stavebného zákona sa stavba musí uskutočňovať v súlade s overeným projektom a stavebným povolením a musí spĺňať základné požiadavky na stavby (podľa § 43d ods.1 stavebného zákona). Podstatné zmeny nesmú byť vykonané bez predchádzajúceho povolenia stavebného úradu.
 6. Od prvého dňa prípravných prác až do skončenia stavebných prác viesť stavebný denník, ako súčasť dokumentácie uloženej na stavenisku, v zmysle § 46d, ods.1 a 2 stavebného zákona.
 7. Neprekročiť prípustné hodnoty určené Vyhláškou č.549/2007 Z.z. MZ SR, ktorou sa ustanovujú podrobnosti o prípustných hodnotách hluku, infrazvuku a vibrácií a o požiadavkách na objektivizáciu hluku, infrazvuku a vibrácií v životnom prostredí.
 8. Pred zahájením výstavby je stavebník povinný odsúhlasiť všetky podzemné a nadzemné

- vedenia s ich správcami a vytýčiť ich na tvare miesta, a pri realizácii stavebných objektov je nutné dodržať príslušné normy STN alebo EN o križovaní a priestorovej úprave vedení technického vybavenia územia, ako aj podmienky stanovené správcami inžinierskych sietí.
9. Za prípadné škody spôsobené stavebnou činnosťou na susedných nehnuteľnostiach je zodpovedný stavebník. Zodpovednosť za škodu reguluje šiesta časť, prvá hlava, zákona č. 40/1964 Zb. Občianskeho zákonníka, v znení neskorších predpisov.
 10. Dažďovú vodu zo strešnej konštrukcie stavby zvieť na pozemok stavebníka, alebo do kanalizácie.
 11. Šikmá strecha stavby so sklonom strešných rovín strmšia ako 25° musí mať zachytávač zosúvajúceho sa snehu, podľa § 26 ods.6 Vyhlášky č.532/2002 Z.z., ktorou sa ustanovujú podrobnosti o všeobecných technických požiadavkách na výstavbu a o všeobecných technických požiadavkách na stavby užívané osobami s obmedzenou schopnosťou pohybu a orientácie.
 12. Toto rozhodnutie nenahrádza rozkopové povolenie, ktoré v prípade potreby vydá príslušný správca komunikácie.
 13. Vyprodukovaný odpad je stavebník povinný odovzdať oprávnenému subjektu na zhodnotenie, alebo zneškodniť na povolenej skládke alebo vo vhodnom zariadení, v zmysle zákona č. 223/2001 Z.z. o odpadoch a o zmene a doplnení niektorých zákonov, v znení neskorších predpisov.
 14. V zmysle § 76 ods.1 stavebného zákona dokončenú stavbu, prípadne jej časť spôsobilú na samostatné užívanie alebo tú časť stavby, na ktorej sa vykonala zmena alebo udržiavacie práce, pokiaľ tieto stavby vyžadovali stavebné povolenie, možno užívať len na základe kolaudačného rozhodnutia.
 15. Ku kolaudácii stavby stavebník predloží stavebnému úradu právoplatné kolaudačné rozhodnutia na stavebné objekty, ktoré boli povolené špeciálnym stavebným úradom (OÚ ŽP v Žiline – SO lapač tukov)
 16. V zmysle § 100 písm. a) stavebného zákona stavebník, oprávnená fyzická osoba či právnická osoba uskutočňujúca stavbu, ako aj vlastník stavby, sú povinní umožniť orgánom štátneho stavebného dohľadu a nimi prizvaných znalcom vstupovať na stavenisko a do stavby, nazerať do jej dokumentácie a utvárať predpoklady pre výkon dohľadu.
 17. Celkový rozpočtový náklad stavby je :300 000.- €.
 18. V zmysle § 67 ods.2 stavebného zákona stavebné povolenie stráca platnosť, ak sa so stavbou nezačalo do dvoch rokov odo dňa keď nadobudlo právoplatnosť, pokiaľ stavebný úrad v odôvodnených prípadoch neurčil na začatie stavby dlhšiu lehotu.
 19. Námietky účastníkov konania : neboli vznesené.

Odôvodnenie:

Dňa 21.01.2015 podal stavebník žiadosť o vydanie stavebného povolenia na uvedenú stavbu; týmto dňom bolo začaté stavebné konanie. Územné rozhodnutie o umiestnení stavby bolo vydané dňa 8.12.2014 pod č.sp. 17817/2014-OS-VL.

Stavebný úrad oznámil začatie stavebného konania všetkým známym účastníkom konania a dotknutým orgánom. Stavebný úrad podľa ustanovení § 61 ods. 2 stavebného zákona upustil od ústneho pojednávania a miestneho zisťovania, nakoľko pomery staveniska mu boli dobre známe a žiadosť poskytovala dostatočný podklad pre riadne a spoľahlivé posúdenie navrhovanej stavby. Zároveň stanovil lehotu 7 dní odo dňa doručenia tohto oznámenia, v ktorej môžu účastníci konania uplatniť svoje námietky a pripomienky a dotknuté orgány svoje stanoviská. Vzhľadom k tomu, že časť stavby tvorí líniová stavba (prípojka NN) oznámenie malo povahu verejnej vyhlášky podľa §61 ods.4 stavebného zákona.

Stavebný úrad v uskutočnenom správnom konaní preskúmal predloženú žiadosť z hľadísk uvedených v § 62 stavebného zákona, prerokoval ju s účastníkmi konania a s dotknutými orgánmi a zistil, že jej realizáciou alebo užívaním nie sú ohrozené záujmy chránené stavebným zákonom, predpismi vydanými na jeho uskutočnenie a osobitnými predpismi.

Stanoviská oznámili: orgány uvedené vo výroku rozhodnutia

Stavebný úrad zaistil vzájomný súlad predložených stanovísk dotknutých orgánov požadovaných osobitnými predpismi, zabezpečil plnenie požiadaviek vlastníkov a správcov pre napojenie do sietí technického vybavenia a ich stanoviská a požiadavky zahrnul do podmienok tohto rozhodnutia.

Projektová dokumentácia stavby spĺňa všeobecné technické požiadavky na výstavbu a podmienky územného rozhodnutia o umiestnení predmetnej stavby. Stavebný úrad v priebehu stavebného konania nezistil dôvody, ktoré by bránili vydaniu stavebného povolenia stavby. Stavebný úrad preto rozhodol tak, ako je uvedené vo výroku tohto rozhodnutia.

Námietky účastníkov neboli v konaní uplatnené.

Upozornenie:

Stavebné povolenie stráca podľa § 67 stavebného zákona platnosť, ak sa s uskutočnením stavby nezačne do 2 rokov odo dňa nadobudnutia právoplatnosti.

So stavbou nesmie byť začaté, pokiaľ stavebné povolenie nenadobudne právoplatnosť (§ 52 zákona č. 71/1967 Zb. o správnom konaní (správny poriadok) v znení neskorších predpisov).

Poučenie o odvolaní:

Proti tomuto rozhodnutiu podľa § 54 zákona č. 71/1967 Zb. o správnom konaní (správny poriadok) v znení neskorších predpisov možno podať odvolanie v lehote 15 dní odo dňa oznámenia tohto rozhodnutia na Obec Strečno. Rozhodnutie, ktoré po vyčerpaní riadnych opravných prostriedkov nadobudlo právoplatnosť, je možné preskúmať súdom podľa príslušných ustanovení Občianskeho súdneho poriadku.



Bc. Dušan Štadáni
starosta obce

Tento dokument sa doručuje verejnou vyhláškou v zmysle § 61 ods.4 stavebného zákona Zverejnenie verejnej vyhlášky musí byť uskutočnené v zmysle § 3 ods. 5 a § 26 ods. 2 zákona č.71/1967 Zb. o správnom konaní (správny poriadok), v znení neskorších predpisov:

1. Obec Stráňavy – úradná tabuľa – zverejnenie po dobu 15 dní:

Vyvesené dňa: 27.3.2015

Zvesené dňa:

2. Internetová stránka obce Stráňavy www.stranavy.sk – zverejnenie po dobu 15 dní:

Zverejnené dňa: 27.3.2015

Ukončené dňa:

Pečiatka a podpis orgánu, ktorý potvrdzuje vyvesenie a zvesenie oznámenia.


Posledný deň tejto lehoty je dňom doručenia.

Doručí sa:


1. Obec Stráňavy, Májová 336, 013 25 Stráňavy
2. Ing. arch. Jana Ulbricht, Pri Celulóžke súp. č. 23, 010 01 Žilina- projektant
3. Vlastníci pozemkov a stavieb, ktorých práva a právom chránené záujmy môžu byť dotknuté- **doručí sa verejnou vyhláškou.**

Na vedomie:

1. Obec Strečno - starosta obce, Sokolská súp. č. 487, 013 24 Strečno
2. Okresný úrad Žilina, Odbor starostlivosti o životné prostredie, štátna správa ochrany prírody a krajiny, M.R.Štefánika 1, 010 01 Žilina
3. Okresný úrad Žilina, Odbor starostlivosti o životné prostredie, štátna vodná správa, M.R.Štefánika 1, 010 01 Žilina
4. Okresný úrad Žilina - Odbor starostlivosti o životné prostredie, št. správa v odpadovom hospodárstve, M.R.Štefánika 1, 010 01 Žilina
5. Okresné riaditeľstvo hasičského a záchranného zbor, Nám. požiarnikov súp. č. 1, 010 01 Žilina
6. RÚVZ Žilina, V. Spanyol 27, 011 71 Žilina
7. Krajský pamiatkový úrad Žilina, Mariánske námestie súp. č. 19, 010 01 Žilina
8. SVP š.p., OZ Piešťany správa povodia stredného Váhu I. Púchov, Nimnica súp. č. 1, 020 71 Nimnica
9. SEVAK a.s., Bôrická cesta súp. č. 1960, 010 57 Žilina
10. SSE - Distribúcia a.s., Pri Rajčianke súp. č. 2927/8, 010 47 Žilina
11. SPP-D a.s., Závodská súp. č. 2949/26, 010 22 Žilina
12. Slovak Telekom a.s., Karadžičova súp. č. 10, 825 13 Bratislava
13. spis

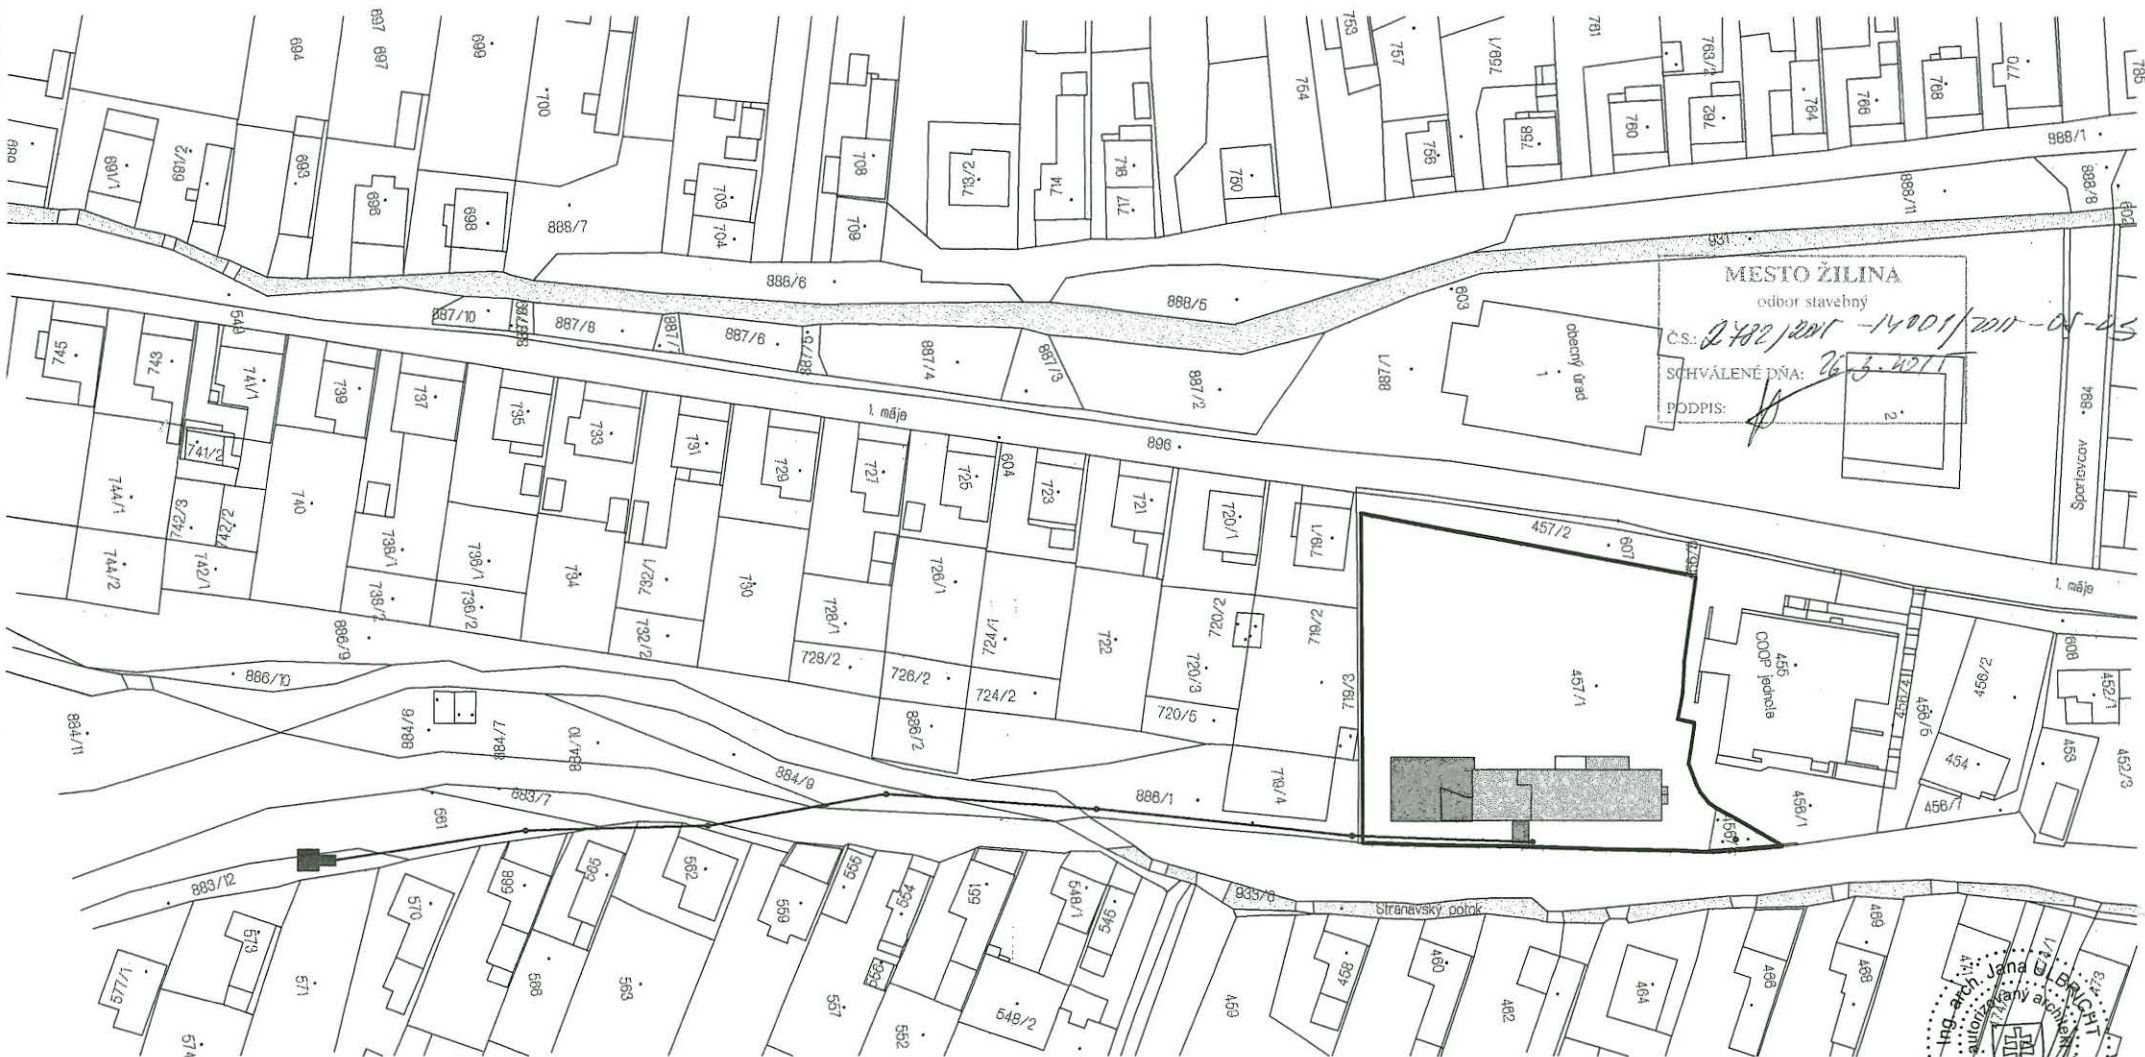


MESTO ŽILINA
odbor stavebný
Č. S.: 2482/201 - 14001/201 - 05-45
SCHVALENÉ DŇA: 26.3.2011
PODPIS: [Signature]

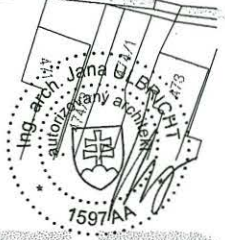

LEGENDA

- JESTVUJÚCA BUDOVA MATERSKEJ ŠKOLY
- NAVRHOVANÁ PRÍSTAVBA
- JESTV. TRAFOSTANICA STRÁŇAVY POD POLOMOM,
- TRASA NAVRHOVANEJ PRÍPOJKY ELEKTRO NA JESTV. STĽPOCH

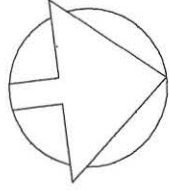

ROZŠÍRENIE KAPACITY MATERSKEJ ŠKOLY

jana ulbricht ARCHITEKT
MAIL: JANTA@INMAIL.SK
MOBIL: +421 905 465 978

AUTOR, GP:	MARTA BABÍKOVÁ	SÍDLO: PODJAVORINSKEJ 2508/16
ZODPOVEDNÝ PROJEKTANT:	ing. arch. JANA ULBRICHT	02 201 ČADCA
VYPRACOVAL:	MARTA BABÍKOVÁ	ATELIÉR: PRI CELULOŽKE 23
INVESTOR:	OBEC STRÁŇAVY, MÁJOVÁ 338, 013 25 STRÁŇAVY	01 101ŽILINA
NÁZOV A MESTO STAVBY:	MATERSKÁ ŠKOLA STRÁŇAVY - ul. Víťazstva 331 PRÍSTAVBA, STAVEBNÉ ÚPRAVY	DÁTUM: 10/2014
NÁZOV VÝKRESU:	SITUÁCIA - ŠIRŠIE VZŤAHY	ÚČEL: RP
		DIEL: ARCH.
		FORMÁT: 2x A4
		MERKA: 1:2000
		Č. VÝKR. 1

OSTATNÉ PRÍPOJKY OŠTANÚ JESTVUJÚCE A SÚ ZAKRESLENÉ VO VÝKR. Č.2