


ÚZEMNÝ PLÁN OBCE STRÁŇAVY

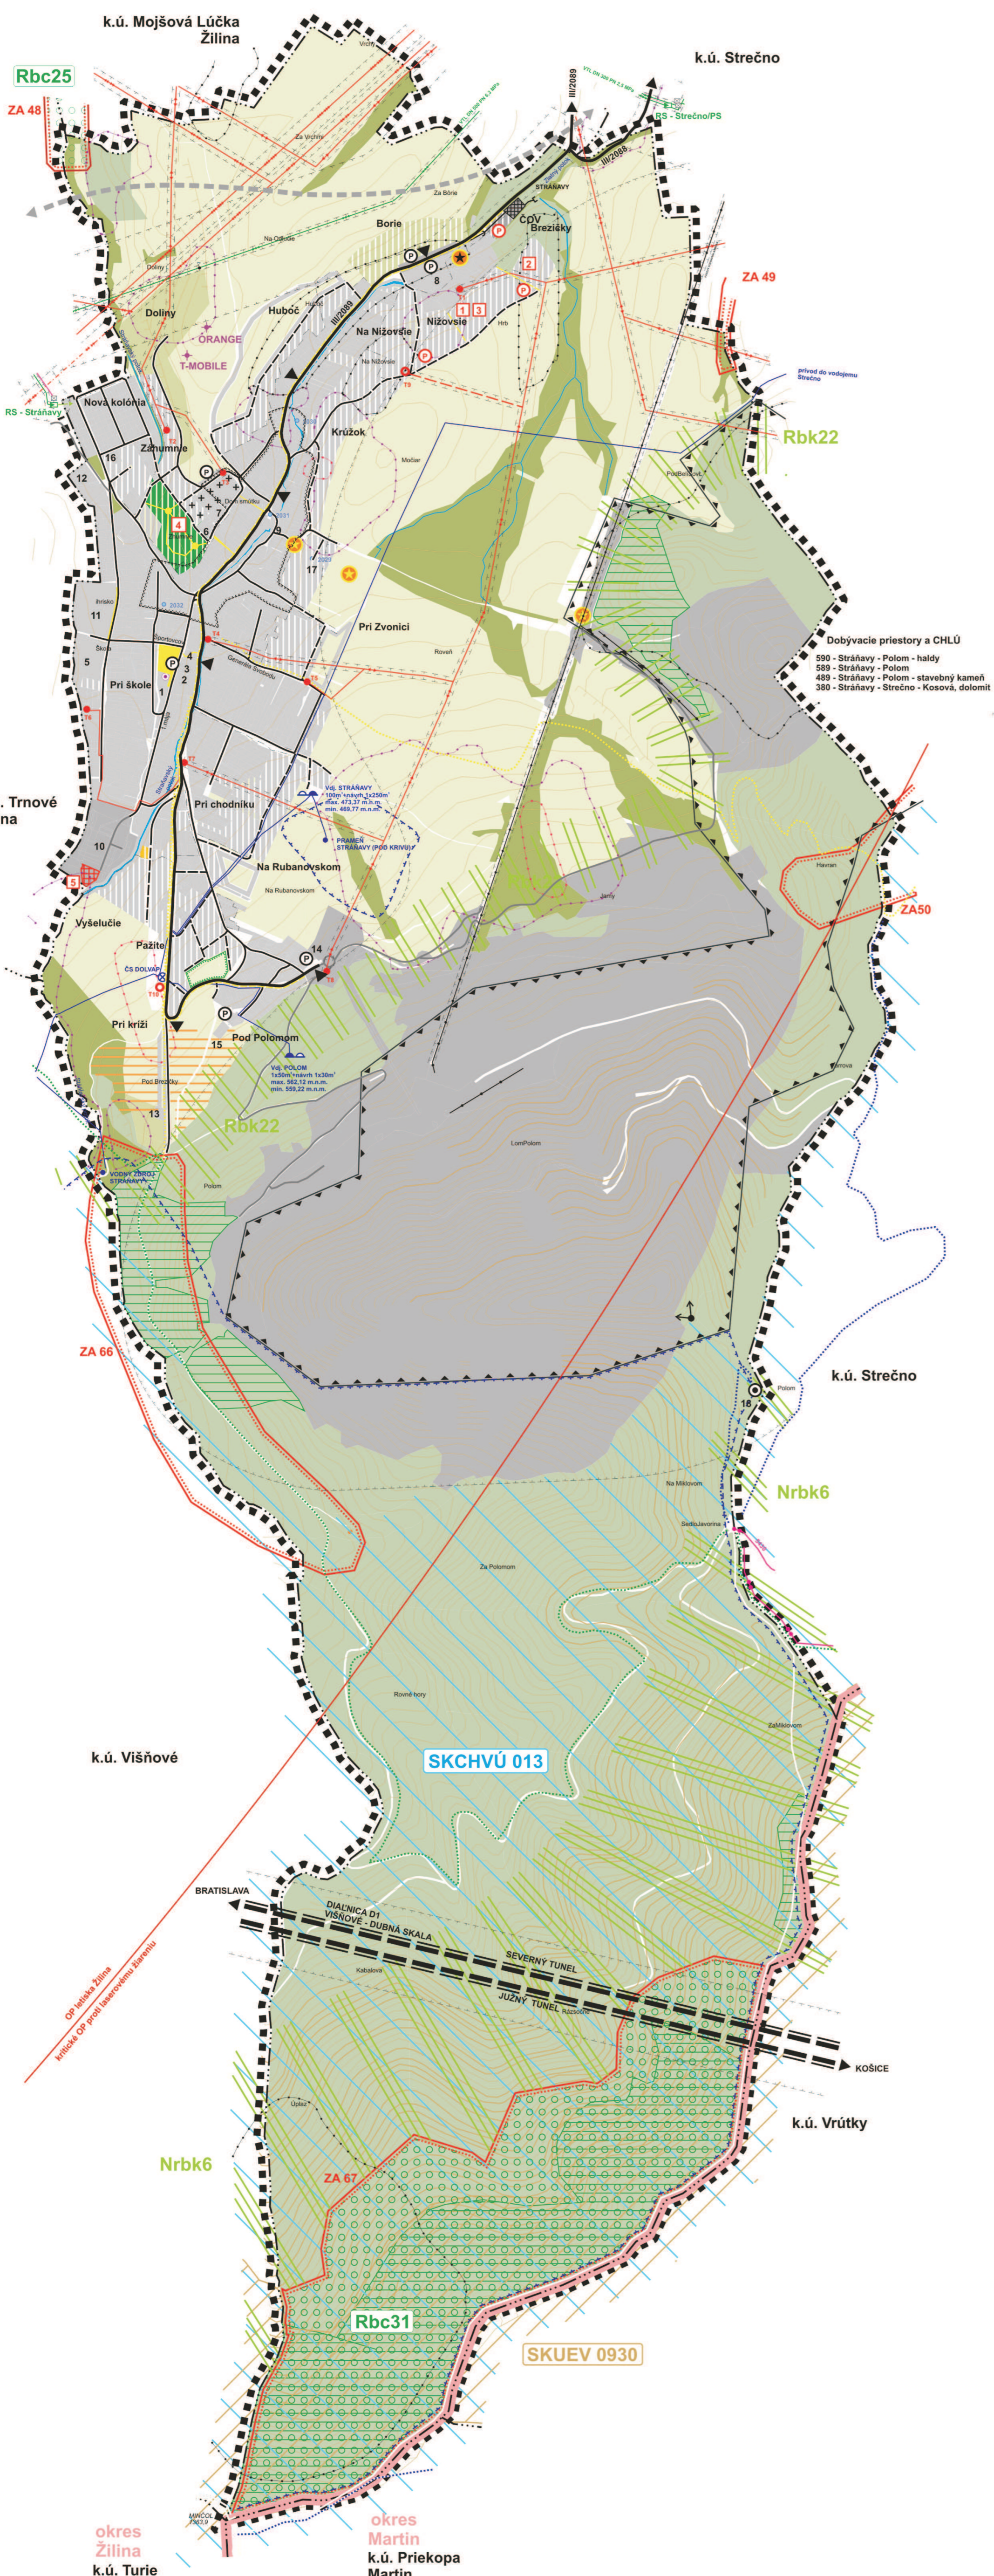

STAV	NÁVRH	VÝHLAD	
			HRANICA RIEŠENÉHO ÚZEMIA
			HRANICA OKRESU
			HRANICA KATASTRÁLNEHO ÚZEMIA
			HRANICA ZASTAVANÉHO ÚZEMIA
			HRANICA SKUTOČNÉHO ZASTAVANÉHO ÚZEMIA
			HRANICA OCHRANNÝCH PÁSIEM
			HRANICA OCHRANNÝCH PÁSIEM VODNÝCH ZDROJOV
			ZASTAVANÉ PLOCHY
			PLOCHY REKREÁCIE BEZ REKREAČNÝCH OBJEKTOV
			ORNÉ PÓDY, TRVALÉ TRÁVNE PORASTY (LÚKY, PÁSIENKY)
			ZAHRADKÁRSKA OSADA
			VEREJNÁ ZELEŇ
			NELESNÁ DREVINNÁ VEGETÁCIA (NDV), A OSTATNÁ ZELEŇ
			CINTORIN
			LES
			LESY OCHRANNÉ
			VODNÉ TOKY, VODNÉ PLOCHY
			OBJEKT EVIDOVANÝ V ÚZPF
			ARCHEOLOGICKÉ LOKALITY - POLYGÓNY, BODY
			HISTORICKÁ ČASŤ OBCE
			ZBERNÝ DVOR, KOMPOSTOVIŠKO
			OZNAČENIE OBČIANSKEJ VYBAVENOSTI
			DIAĽNICA D1 V TUNELI (VO VÝSTAVBE)
			PREPOJENIE D1 S I/18 (ZÁMER Z ÚPN VŮC ŽK)
			ZBERNÁ KOMUNIKÁCIA FUNKČNEJ TRIEDY B3 (CESTY III. TRIEDY)
			VÝZNAMNÁ OBSLUŽNÁ KOMUNIKÁCIA
			ÚČELOVÁ KOMUNIKÁCIA (POĽNÁ, LESNÁ CESTA)
			FUNKČNÁ TRIEDA A KATEGÓRIA KOMUNIKÁCIE
			AUTOBUSOVÁ ZASTÁVKA
			PARKOVISKÁ
			PEŠIE TRASY
			TURISTICKÉ TRASY
			CYKLOTRASY
			NADREGIONÁLNY BIOKORIDOR
			REGIONÁLNY BIOKORIDOR
			REGIONÁLNE BIOCENTRUM
			GENOFONDOVÉ LOKALITY
			SKUEV0930 - LÚČANSKÁ FATRA
			CHRÁNENÉ VTÁČIE ÚZEMIE - SKCHVÚ013 MALÁ FATRA
			CHRÁNENÉ LOŽISKOVÉ ÚZEMIE A DOBÝVACIE PRIESTORY
			ZOSUVY (SVAHOVÉ DEFORMÁCIE STABILIZOVANÉ)
			ZOSUVY (SVAHOVÉ DEFORMÁCIE POTENCIÁLNE)
			ZOSUVY (SVAHOVÉ DEFORMÁCIE AKTÍVNE)
			SKLÁDKA ODVEZENÁ
			SKLÁDKA OPUSTENÁ BEZ PREKRYTIA
			VÝSKYT ORCHIDEACEAE
			ZÁSOBNÉ POTRUBIE VODOVODU A VODOJEM
			ČERPACIA STANICA
			SPLAŠKOVÁ KANALIZÁCIA GRAVITAČNÁ
			ČISTIAREŇ ODPADOVÝCH VÔD
			VYUŠTNÝ OBJEKT
			ZVN 400 kV
			VVN 110 kV
			VN 22 kV VZDUŠNÉ VEDENIE A TRAFOSTANICA 22/0,4 kV
			VTL PLYNOVOD
			REGULAČNÁ STANICA PLYNU A NTL PLYNOVOD
			KATÓDOVÁ OCHRANA PLYNOVODU
			DIAĽKOVÝ TELEKOMUNIKAČNÝ KÁBEL
			TELEKOMUNIKAČNÝ VYSIELAČ
			VYHLIADKA

OCHRANA PRÍRODY

Územia NATURA 2000:
SKUCHV013 - Vtáčie územie Malá Fatra
SKUEV0930 - Lúčanská Fatra.

Nadregionálny biokoridor
Nrbk 6 Prepojenie hrebeňom Lúčanskej Fatry


Regionálne biocentrum
Rbc 31 Minčol Dlhá lúka
Rbc 25 Hyrovská slatina.

Regionálny biokoridor
Rbk 22 Ekotón Lúčanskej Fatry

Genofundové lokality
ZA 48 Hyrovská slatina
ZA 49 potoky S od kóty Javor
ZA 50 Javor
ZA 66 Strážavská dolina
ZA 67 Minčol

ZOZNAM OBČIANSKEJ VYBAVENOSTI A MIESTNYCH PREVÁDZOK

- | | |
|---|--|
| 1 OBCENÝ ÚRAD, KINOSÁLA, KADERNÍCTVO, MANIKÚRA, MASÁŽE, HOSTINEC, POŠTA | 13 MÚZEUM SO STÁLOU EXPOZIČIOU MALOFATRANSKEJ OPERÁCIE |
| 2 MATERSKÁ ŠKOLA | 14 DOLVAP SRO, VÁPENKA VARÍN |
| 3 POTRAVINY COOP JEDNOTA | 15 JAZDECKÝ AREÁL PETRUS |
| 4 HASIČSKÁ ZBRONICA | 16 OBCHOD |
| 5 ZÁKLADNÁ ŠKOLA | 17 ZVONICA |
| 6 RÍMSKO-KATOLICKÝ KOSTOL, FARSKÝ ÚRAD | 18 PAMÄTIŇK VÍTAZSTVA I ČS ARMÁDNEHO ZBORU |
| 7 DOM SMŮTKU | |
| 8 KÚPALISKO | 1 TERMÁLNE KÚPALISKO - AQUAPARK |
| 9 CUKRÁRENSKÁ VÝROBA | 2 AGROTURISTICKÝ AREÁL |
| 10 STOLÁRSKA VÝROBA, AUTODOPRAVA, PRES SRO | 3 SPOLOČENSKO-KULTÚRNE CENTRUM |
| 11 FOTBALOVÉ IHRISKO | 4 OBCENÝ PARK |
| 12 CVIČNÉ IHRISKO | 5 ZBERNÝ DVOR A KOMPOSTÁREŇ |

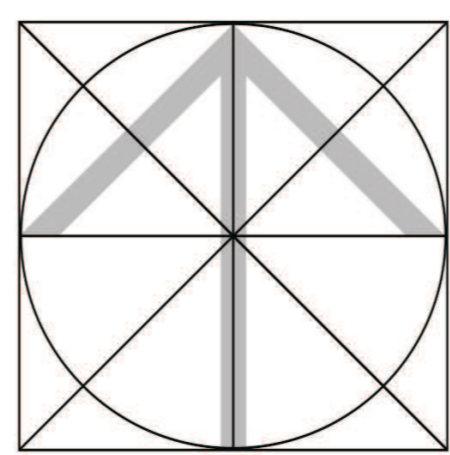

SPRACOVATEĽ ÚPN A URBANIZMU:	ING. ARCH. DUŠAN MAŇÁK, ING. ARCH. PETER KRAJČ	
NÁZOV VÝKRESU:	VÝKRES OCHRANY PRÍRODY A TVORBY KRAJINY	
NÁZOV DOKUMENTÁCIE:	ÚZEMNÝ PLÁN OBCE STRÁŇAVY	
OBSTARÁVATEĽ:	OBEC STRÁŇAVY	OSO: ING. ARCH. JÁN BURIAN
ROK SPRACOVANIA:	02/2024	MIERKA: 1:10 000
ČÍSLO VÝKRESU:	7	