



# ÚZEMNÝ PLÁN OBCE STRÁŇAVY

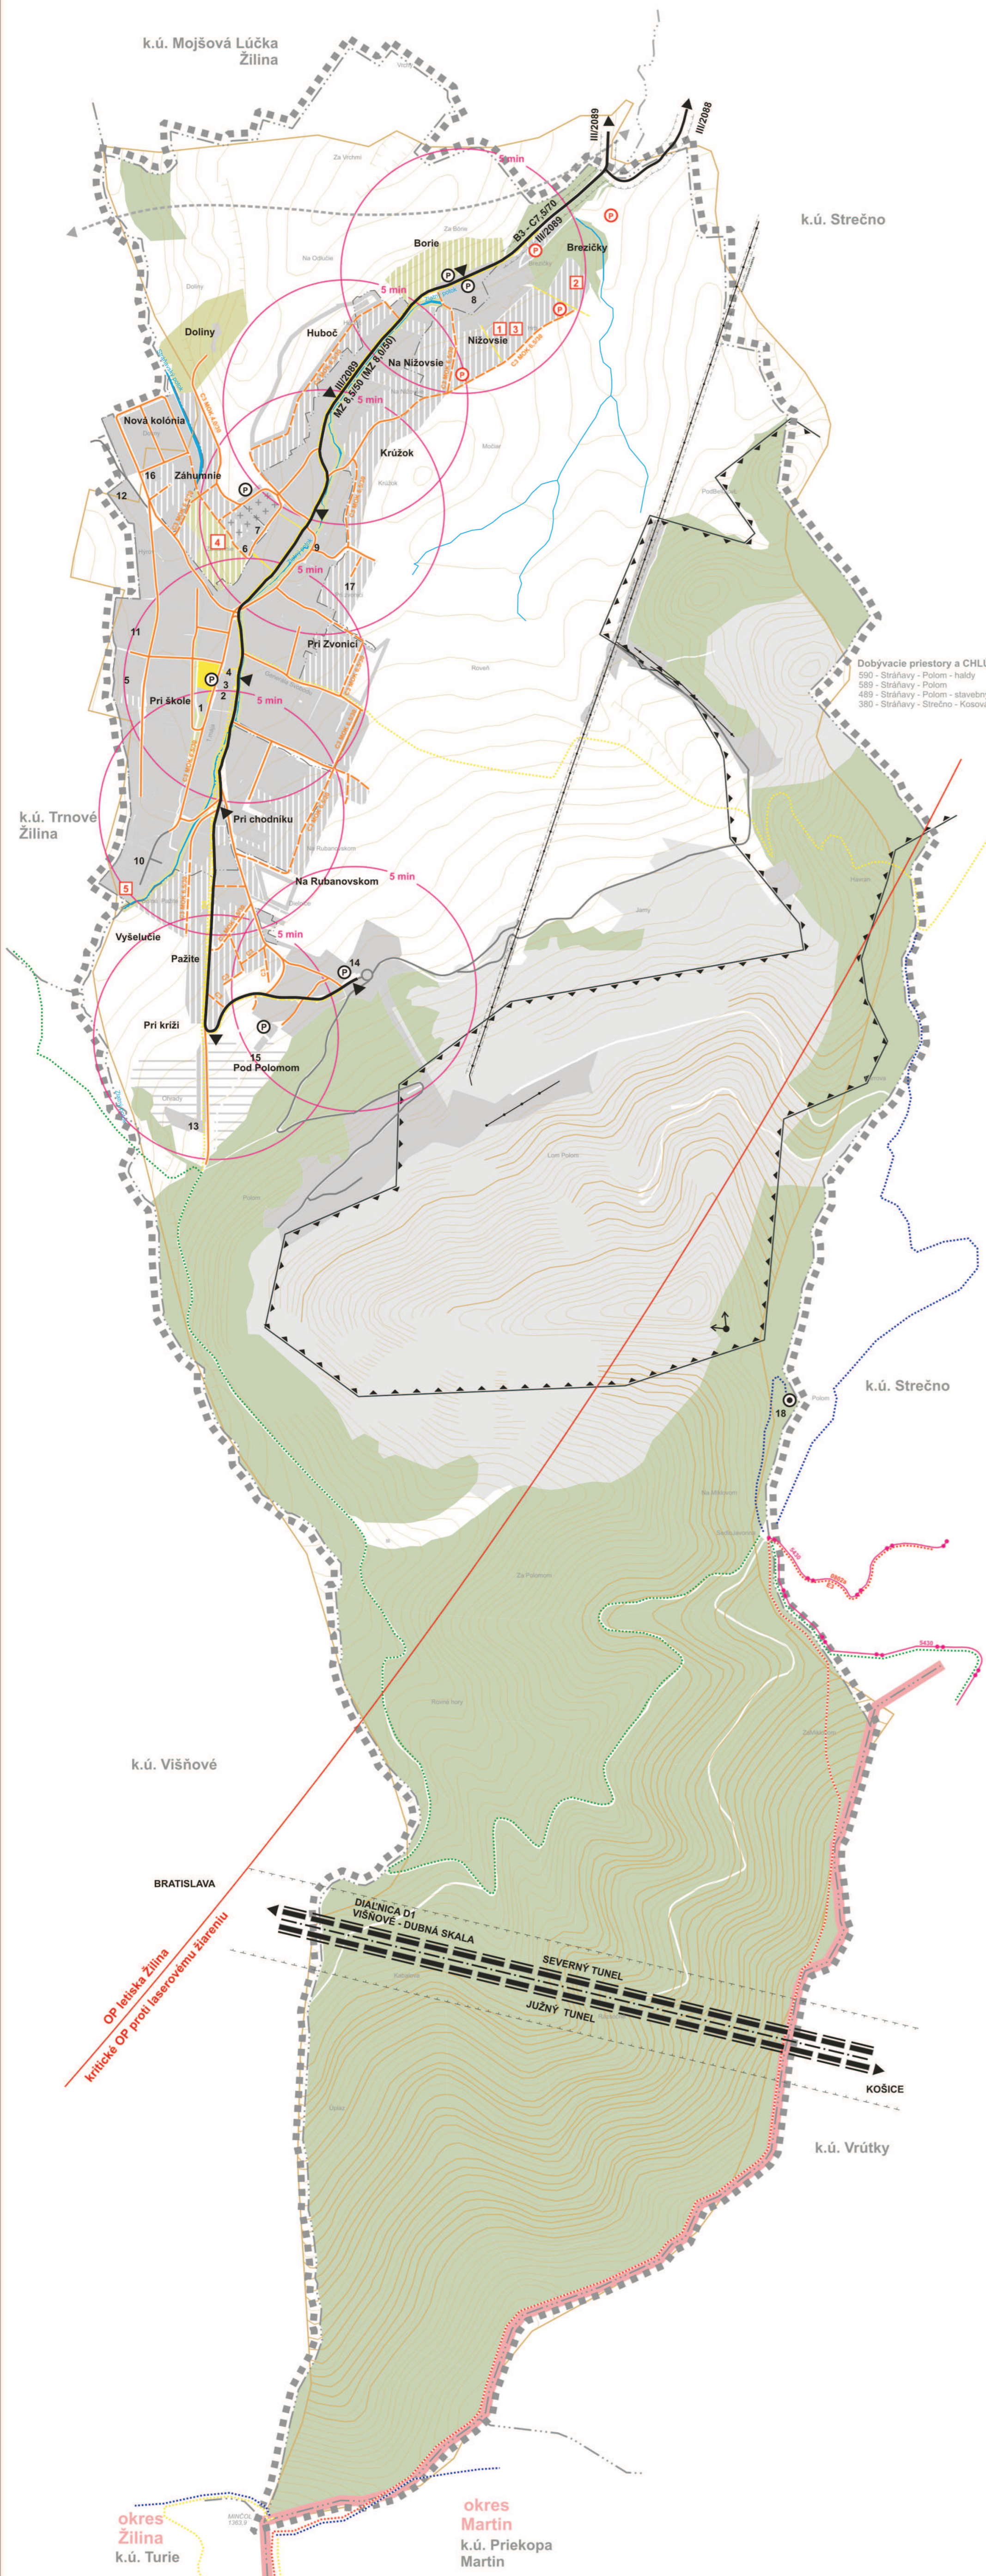

STAV	NÁVRH	VÝHLAD	
[Symbol]	[Symbol]	[Symbol]	HRANICA RIEŠENÉHO ÚZEMIA
[Symbol]	[Symbol]	[Symbol]	HRANICA KATASTRÁLNEHO ÚZEMIA
[Symbol]	[Symbol]	[Symbol]	HRANICA ZASTAVANÉHO ÚZEMIA K 1.1.1990
[Symbol]	[Symbol]	[Symbol]	HRANICA OCHRANNÝCH PÁSIEM
[Symbol]	[Symbol]	[Symbol]	ZASTAVANÉ PLOCHY
[Symbol]	[Symbol]	[Symbol]	CINTORÍN
[Symbol]	[Symbol]	[Symbol]	VEREJNÁ ZELEŇ, ZÁHRADKOVÁ OSADA
[Symbol]	[Symbol]	[Symbol]	PLOCHY REKREÁCIE BEZ ZÁSTAVBY
[Symbol]	[Symbol]	[Symbol]	OZNAČENIE OBČIANSKEJ VYBAVENOSTI
[Symbol]	[Symbol]	[Symbol]	LESY
[Symbol]	[Symbol]	[Symbol]	VODNÉ TOKY, VODNÉ PLOCHY
[Symbol]	[Symbol]	[Symbol]	DIAĽNICA D1 V TUNEĽI (VO VÝSTAVBE)
[Symbol]	[Symbol]	[Symbol]	ZBERNÁ KOMUNIKÁCIA FUNKČNEJ TRIEDY B3 (CESTY III. TRIEDY)
[Symbol]	[Symbol]	[Symbol]	ZBERNÁ KOMUNIKÁCIA (Z ÚPN VÚC ŽK)
[Symbol]	[Symbol]	[Symbol]	OBSLUŽNÁ KOMUNIKÁCIA FUNKČNEJ TRIEDY C3
[Symbol]	[Symbol]	[Symbol]	ÚČELOVÁ KOMUNIKÁCIA (POLNÁ, LESNÁ CESTA)
[Symbol]	[Symbol]	[Symbol]	FUNKČNÁ TRIEDA A KATEGÓRIA KOMUNIKÁCIE
[Symbol]	[Symbol]	[Symbol]	PASOVÝ DOPRAVNÍK KAMEŇA
[Symbol]	[Symbol]	[Symbol]	AUTOBUSOVÁ ZASTÁVKA
[Symbol]	[Symbol]	[Symbol]	IZOCHRÓNA DOSTUPNOSTI AUTOBUSOVÝCH ZASTÁVK (5 min.)
[Symbol]	[Symbol]	[Symbol]	PARKOVISKÁ
[Symbol]	[Symbol]	[Symbol]	PEŠIE TRASY
[Symbol]	[Symbol]	[Symbol]	PEŠIE PLOCHY
[Symbol]	[Symbol]	[Symbol]	TURISTICKÉ TRASY
[Symbol]	[Symbol]	[Symbol]	CYKLOTRASY
[Symbol]	[Symbol]	[Symbol]	VYHLIADKA
[Symbol]	[Symbol]	[Symbol]	OBJEKT EVIDOVANÝ V ÚZPF
[Symbol]	[Symbol]	[Symbol]	CHRÁNENÉ LOŽISKOVÉ ÚZEMIE A DOBÝVACIE PRIESTORY

## ZOZNAM OBČIANSKEJ VYBAVENOSTI A MIESTNYCH PREVÁDZOK

- |   |  |
|---|--|
| 1 OBEČNÝ ÚRAD, KINOSÁLA, KADERNÍCTVO, MANIKÚRA, MASÁŽE, HOSTINEC, POŠTA | 13 MÚZEUM SO STÁLOU EXPOZIČIOU MALOFATRANSKEJ OPERÁCIE |
| 2 MATERSKÁ ŠKOLA  | 14 DOLVAP SRO, VÁPENKA VARÍN                           |
| 3 POTRAVINY COOP JEDNOTA  | 15 JAZDECKÝ AREÁL PETRUS                               |
| 4 HASIČSKÁ ZBROJNICA  | 16 OBCHOD  |
| 5 ZÁKLADNÁ ŠKOLA  | 17 ZVONICA   |
| 6 RÍMSKO-KATOLÍCKY KOSTOL, FARSKÝ ÚRAD                                  | 18 PAMÄTNÍK VÍTAZSTVA I ČS ARMÁDNEHO ZBORU             |
| 7 DOM SMŮTKU  |  |
| 8 KÚPALISKO   | 1 TERMÁLNE KÚPALISKO - AQUAPARK                        |
| 9 CUKRÁRENSKÁ VÝROBA  | 2 AGROTURISTICKÝ AREÁL                                 |
| 10 STOLÁRSKA VÝROBA, AUTODOPRAVA, PRES SRO                              | 3 SPOLOČENSKO-KULTÚRNE CENTRUM                         |
| 11 FOTBALOVÉ IHRISKO  | 4 OBEČNÝ PARK  |
| 12 CVIČNÉ IHRISKO   | 5 ZBERNÝ DVOR A KOMPOSTÁREŇ                            |

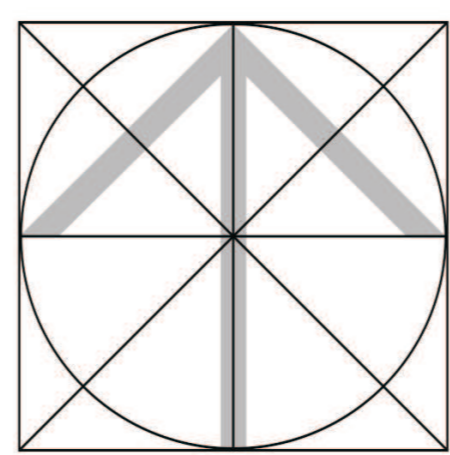

SPRACOVATEĽ ÚPN A URBANIZMU:	ING. ARCH. DUŠAN MAŇÁK, ING. ARCH. PETER KRAJČ	ROK SPRACOVANIA	02/2024
NÁZOV VÝKRESU:	VÝKRES RIEŠENIA VEREJNÉHO DOPRAVNÉHO VYBAVENIA	MIERKA	1:10 000
NÁZOV DOKUMENTÁCIE:	ÚZEMNÝ PLÁN OBCE STRÁŇAVY	ČÍSLO VÝKRESU	3
OBSTARÁVATEĽ:	OBEC STRÁŇAVY	OSO:	ING. ARCH. JÁN BURIAN