



# ÚZEMNÝ PLÁN OBCE STRÁŇAVY

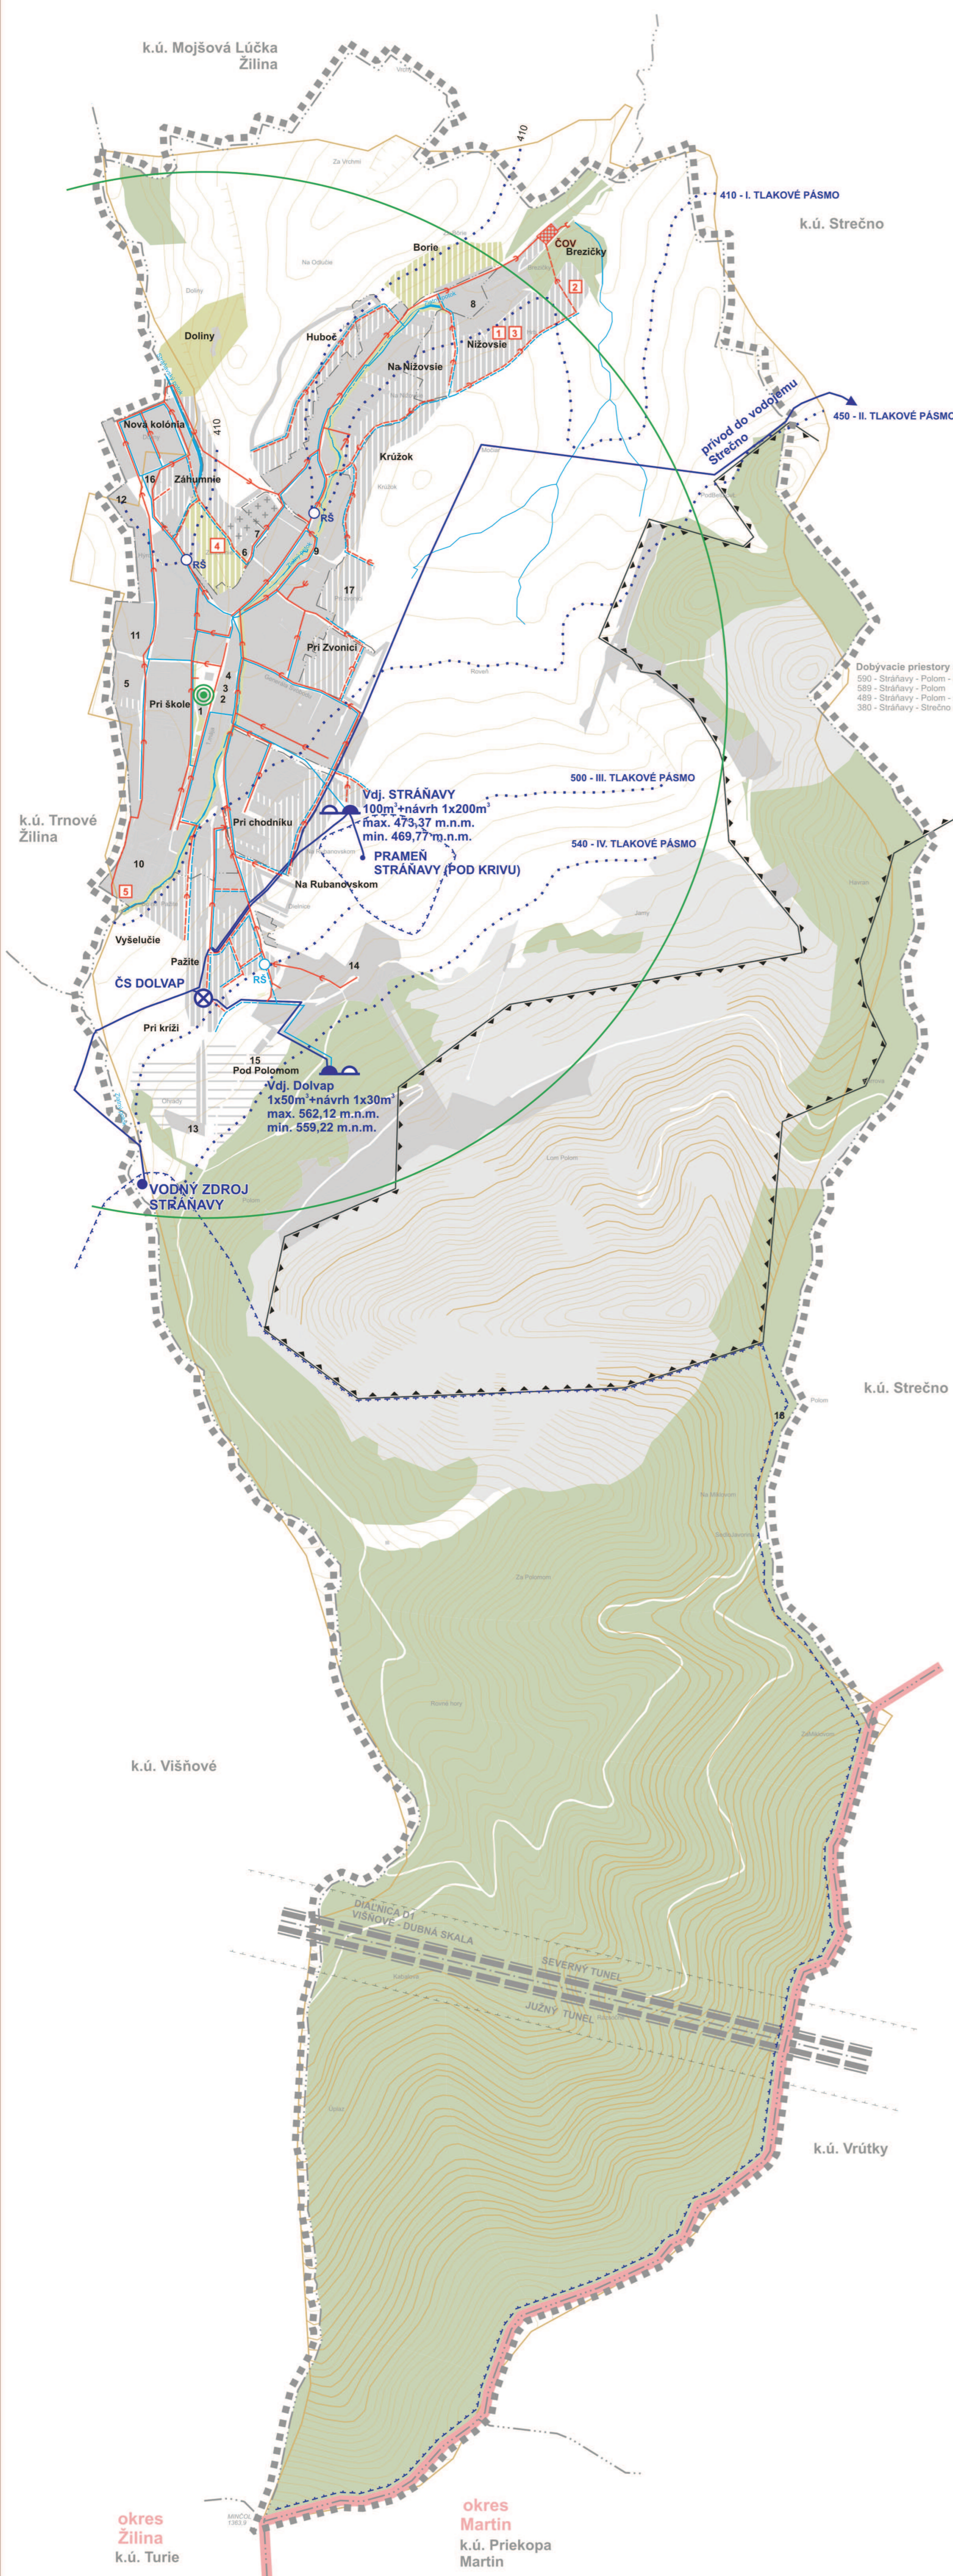

## ZOZNAM OBČIANSKEJ VYBAVENOSTI A MIESTNYCH PREVÁDZOK

- |    |   |    |   |
|----|---|----|---|
| 1  | OBECNÝ ÚRAD, KINOSÁLA, KADERNÍCTVO, MANIKÚRA, MASÁŽE, HOSTINEC, POŠTA | 13 | MÚZEUM SO STÁLOU EXPOZÍCIOU MALOFATRANSKEJ OPERÁCIE |
| 2  | MATERSKÁ ŠKOLA  | 14 | DOLVAP SRO, VÁPENKA VARÍN                           |
| 3  | POTRAVINY COOP JEDNOTA  | 15 | JAZDECKÝ AREÁL PETRUS                               |
| 4  | HASIČSKÁ ZBRONICA   | 16 | OBCHOD  |
| 5  | ZÁKLADNÁ ŠKOLA  | 17 | ZVONICA   |
| 6  | RÍMSKO-KATOLÍCKY KOSTOL, FARSKÝ ÚRAD                                  | 18 | PAMÁTNÍK VÍTAZSTVA I ČS ARMÁDNEHO ZBORU             |
| 7  | DOM SMÚTKU  |    |   |
| 8  | KÚPALISKO   | 1  | TERMÁLNE KÚPALISKO - AQUAPARK                       |
| 9  | CUKRÁRENSKÁ VÝROBA  | 2  | AGROTURISTICKÝ AREÁL                                |
| 10 | STOLÁRSKA VÝROBA, AUTODOPRAVA, PRES SRO                               | 3  | SPOLOČENSKO-KULTÚRNE CENTRUM                        |
| 11 | FOTBALOVÉ IHRISKO   | 4  | OBECNÝ PARK   |
| 12 | CVIČNÉ IHRISKO  | 5  | ZBERNÝ DVOR A KOMPOSTÁREŇ                           |

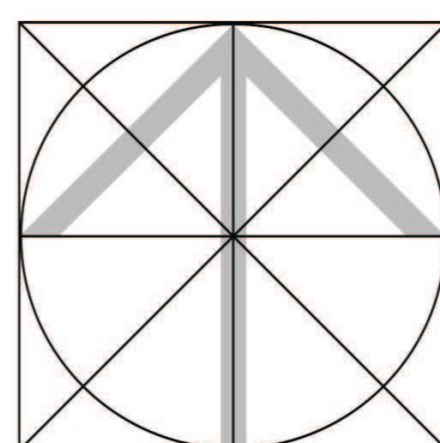

SPRACOVATEĽ ÚPN A URBANIZMU:	ING. ARCH. DUŠAN MAŇÁK, ING. ARCH. PETER KRAJČ		
NÁZOV VÝKRESU:	VÝKRES RIEŠENIA VEREJNÉHO TECHNICKÉHO VYBAVENIA VODNÉ HOSPODÁRSTVO		
NÁZOV DOKUMENTÁCIE:	ÚZEMNÝ PLÁN OBCE STRÁŇAVY		ROK SPRACOVANIA 02/2024
OBSTARÁVATEĽ:	OBEC STRÁŇAVY	OSO:	ING. ARCH. JÁN BURIAN
			MIERKA 1:10 000
			ČÍSLO VÝKRESU <b>4</b>